
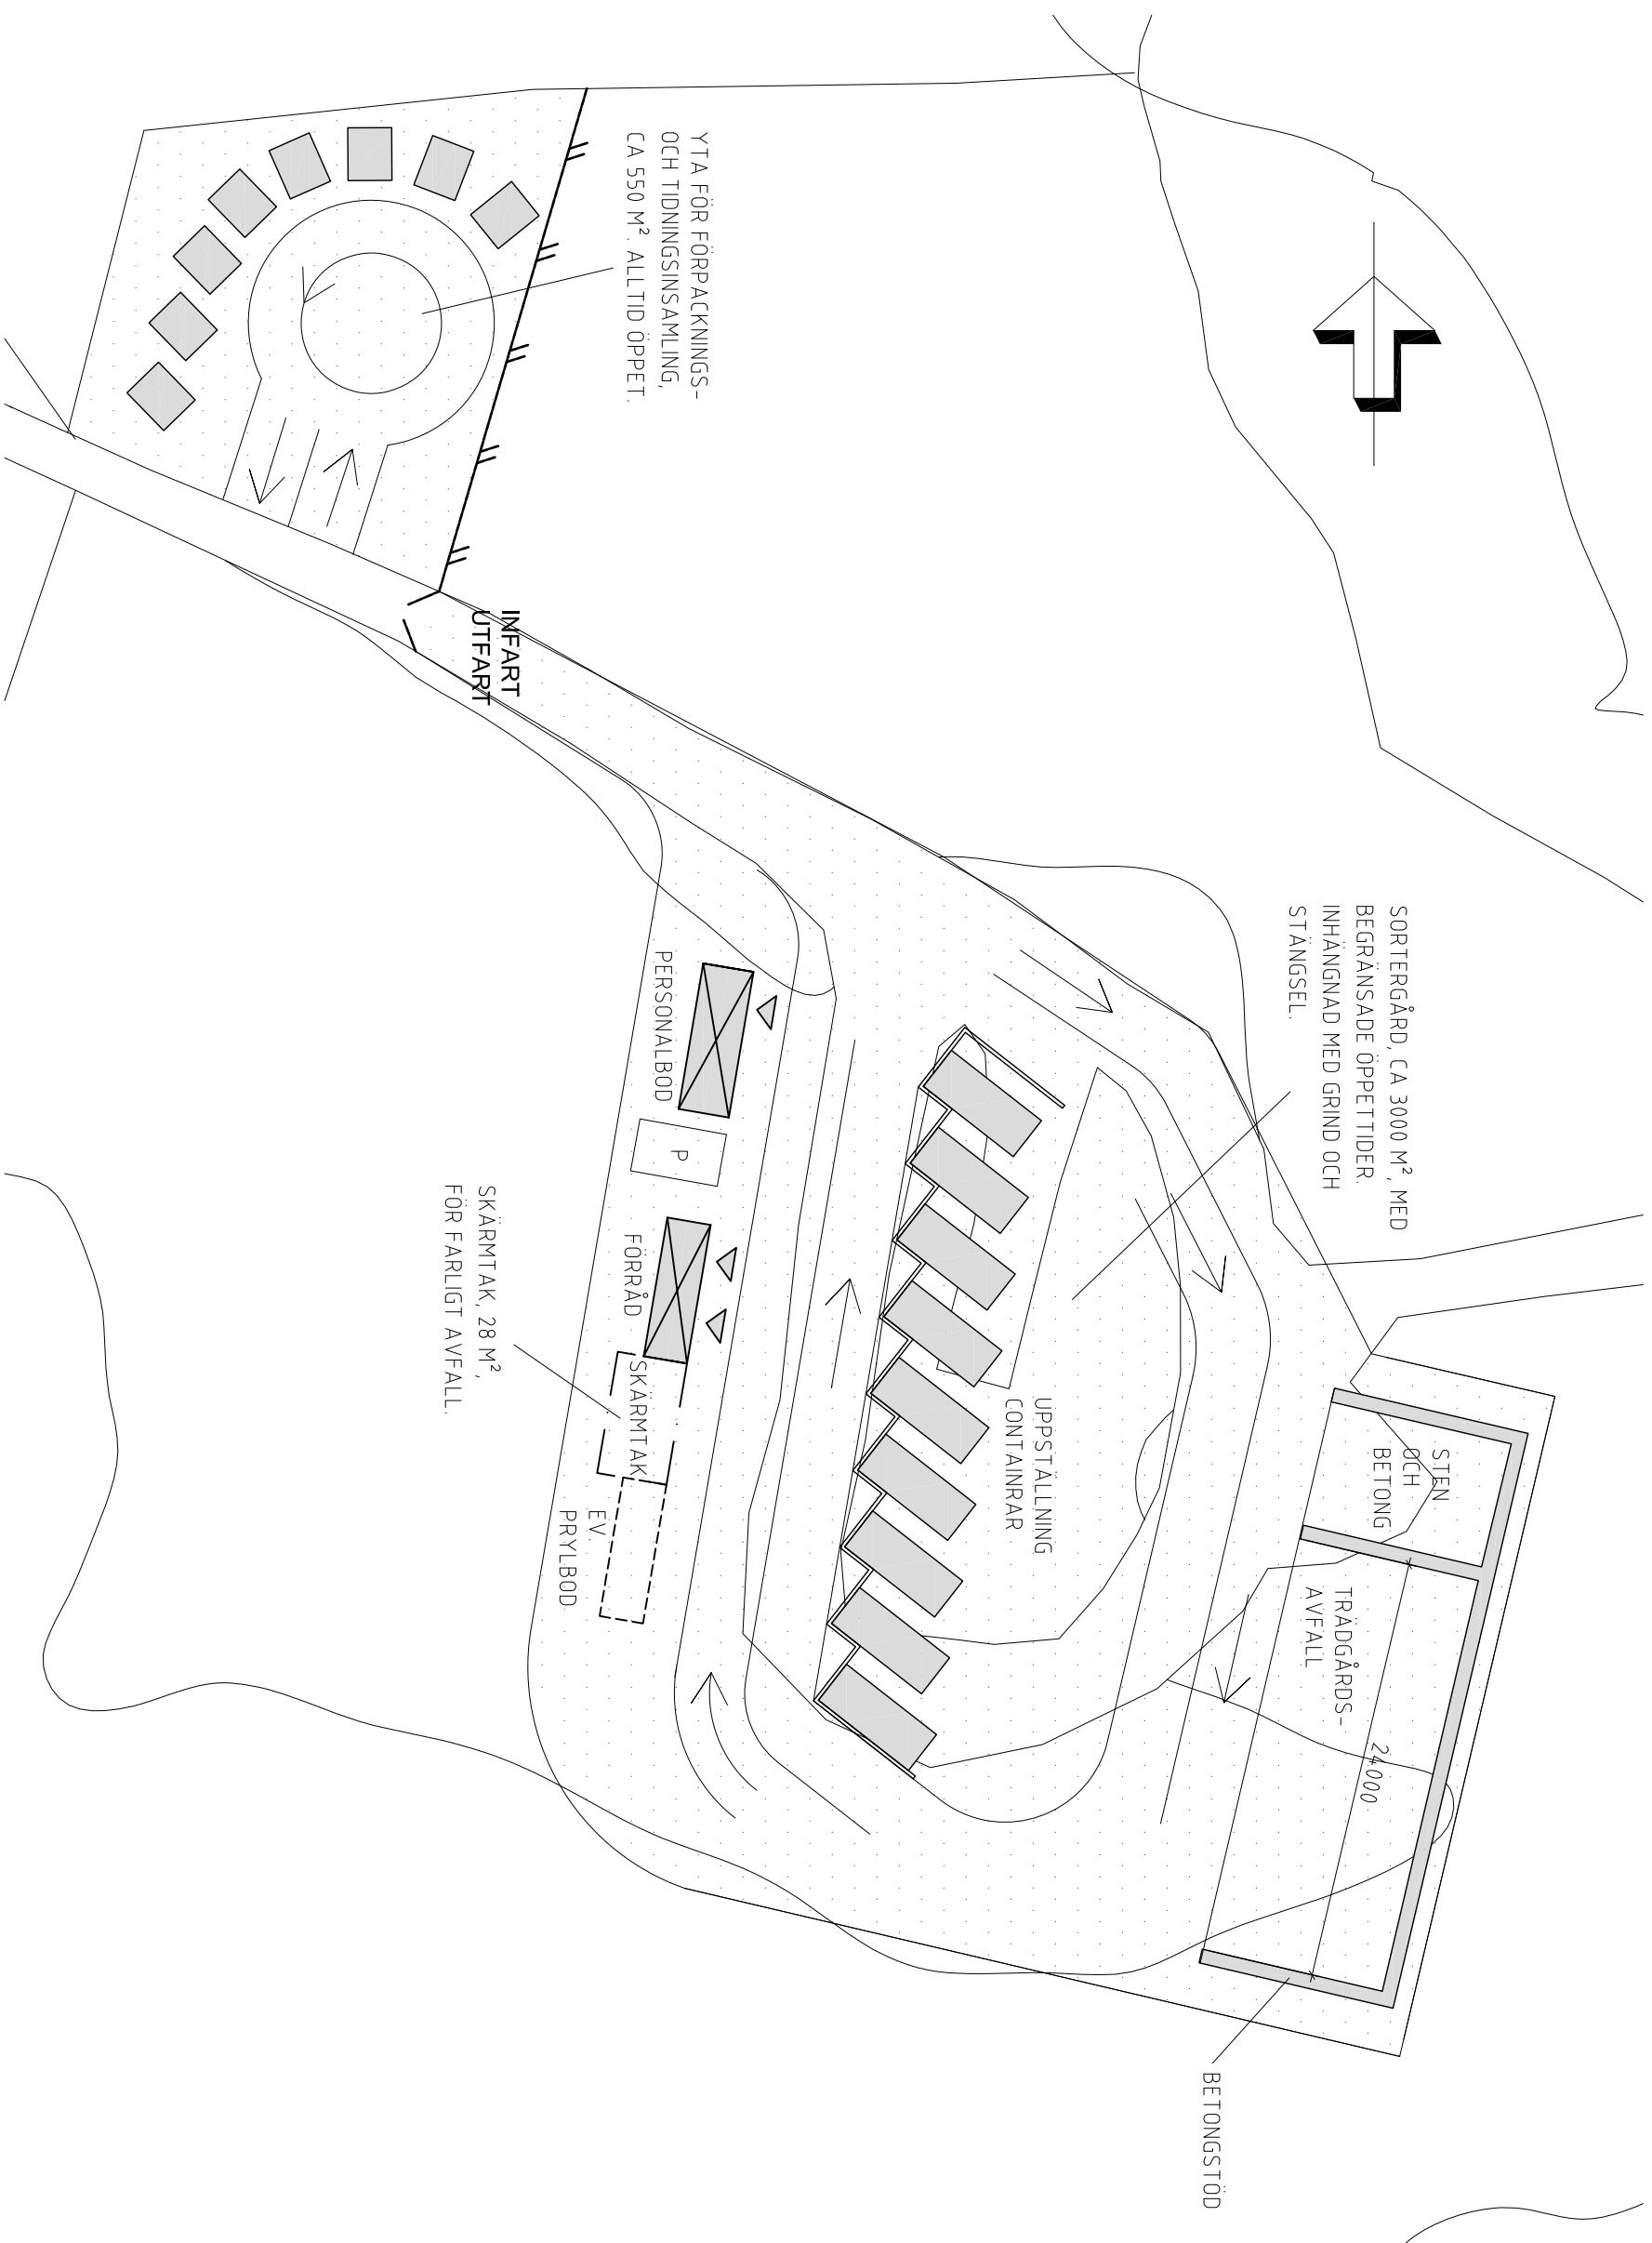


ANVISNINGAR / FÖRESKRIFTER

ALLA MÅTT I mm  
SKÅPÅTT FÅR INTE TAS PÅ RITNING

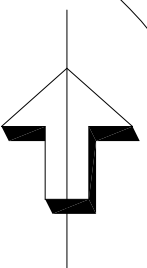

SITUATIONSPLAN

SKALA 1:200 (A1)



**JÖNKÖPINGS KOMMUN**

**bsw arkitekter & ingenjörer ab**

333 214 Jönköping  
Box 49 541 22 Finska  
Telefon 031 390 04 00  
Telefax 031 390 04 00  
Mobil 070 320 31 00  
www.bsw.se

A bsw arkitekter & ingenjörer AB tel. 010-1300 300

PROJEKTANSVARIG	ERIKSSON/ERIKSSON	INOMRÅDANSANSVARIG
P15 5767A	JAM	JAM
2015-		
VISINGSBORG VISINGSÖ SORTERGÅRD		
DEL AV SITUATIONSPLAN		
SKALA	MASTSTAV	BLAD
A1 1:200	A01.1-011	
A3 1:400		

2015-06-23

PRELIMINÄRHANDLING

VISINGSÖ SORTERGÅRD

JÖNKÖPINGS KOMMUN